


规划审批用建筑面积测算
使用全套设计图纸
泉州市规划勘测研究院

2026年01月23日


- 图例:
- 拟建建筑
 - 已建建筑
 - 已批复用地红线
 - 建筑退让线
 - 出入口
 - 转弯半径

- 景观绿地
- 林荫式机动车停车场
- 非机动车停车场
- 场地设计标高
- 建筑绝对标高
- 道路坡度

本图凡未盖公司出图专用章对外无效。版权所有，不得翻制，违者必究。

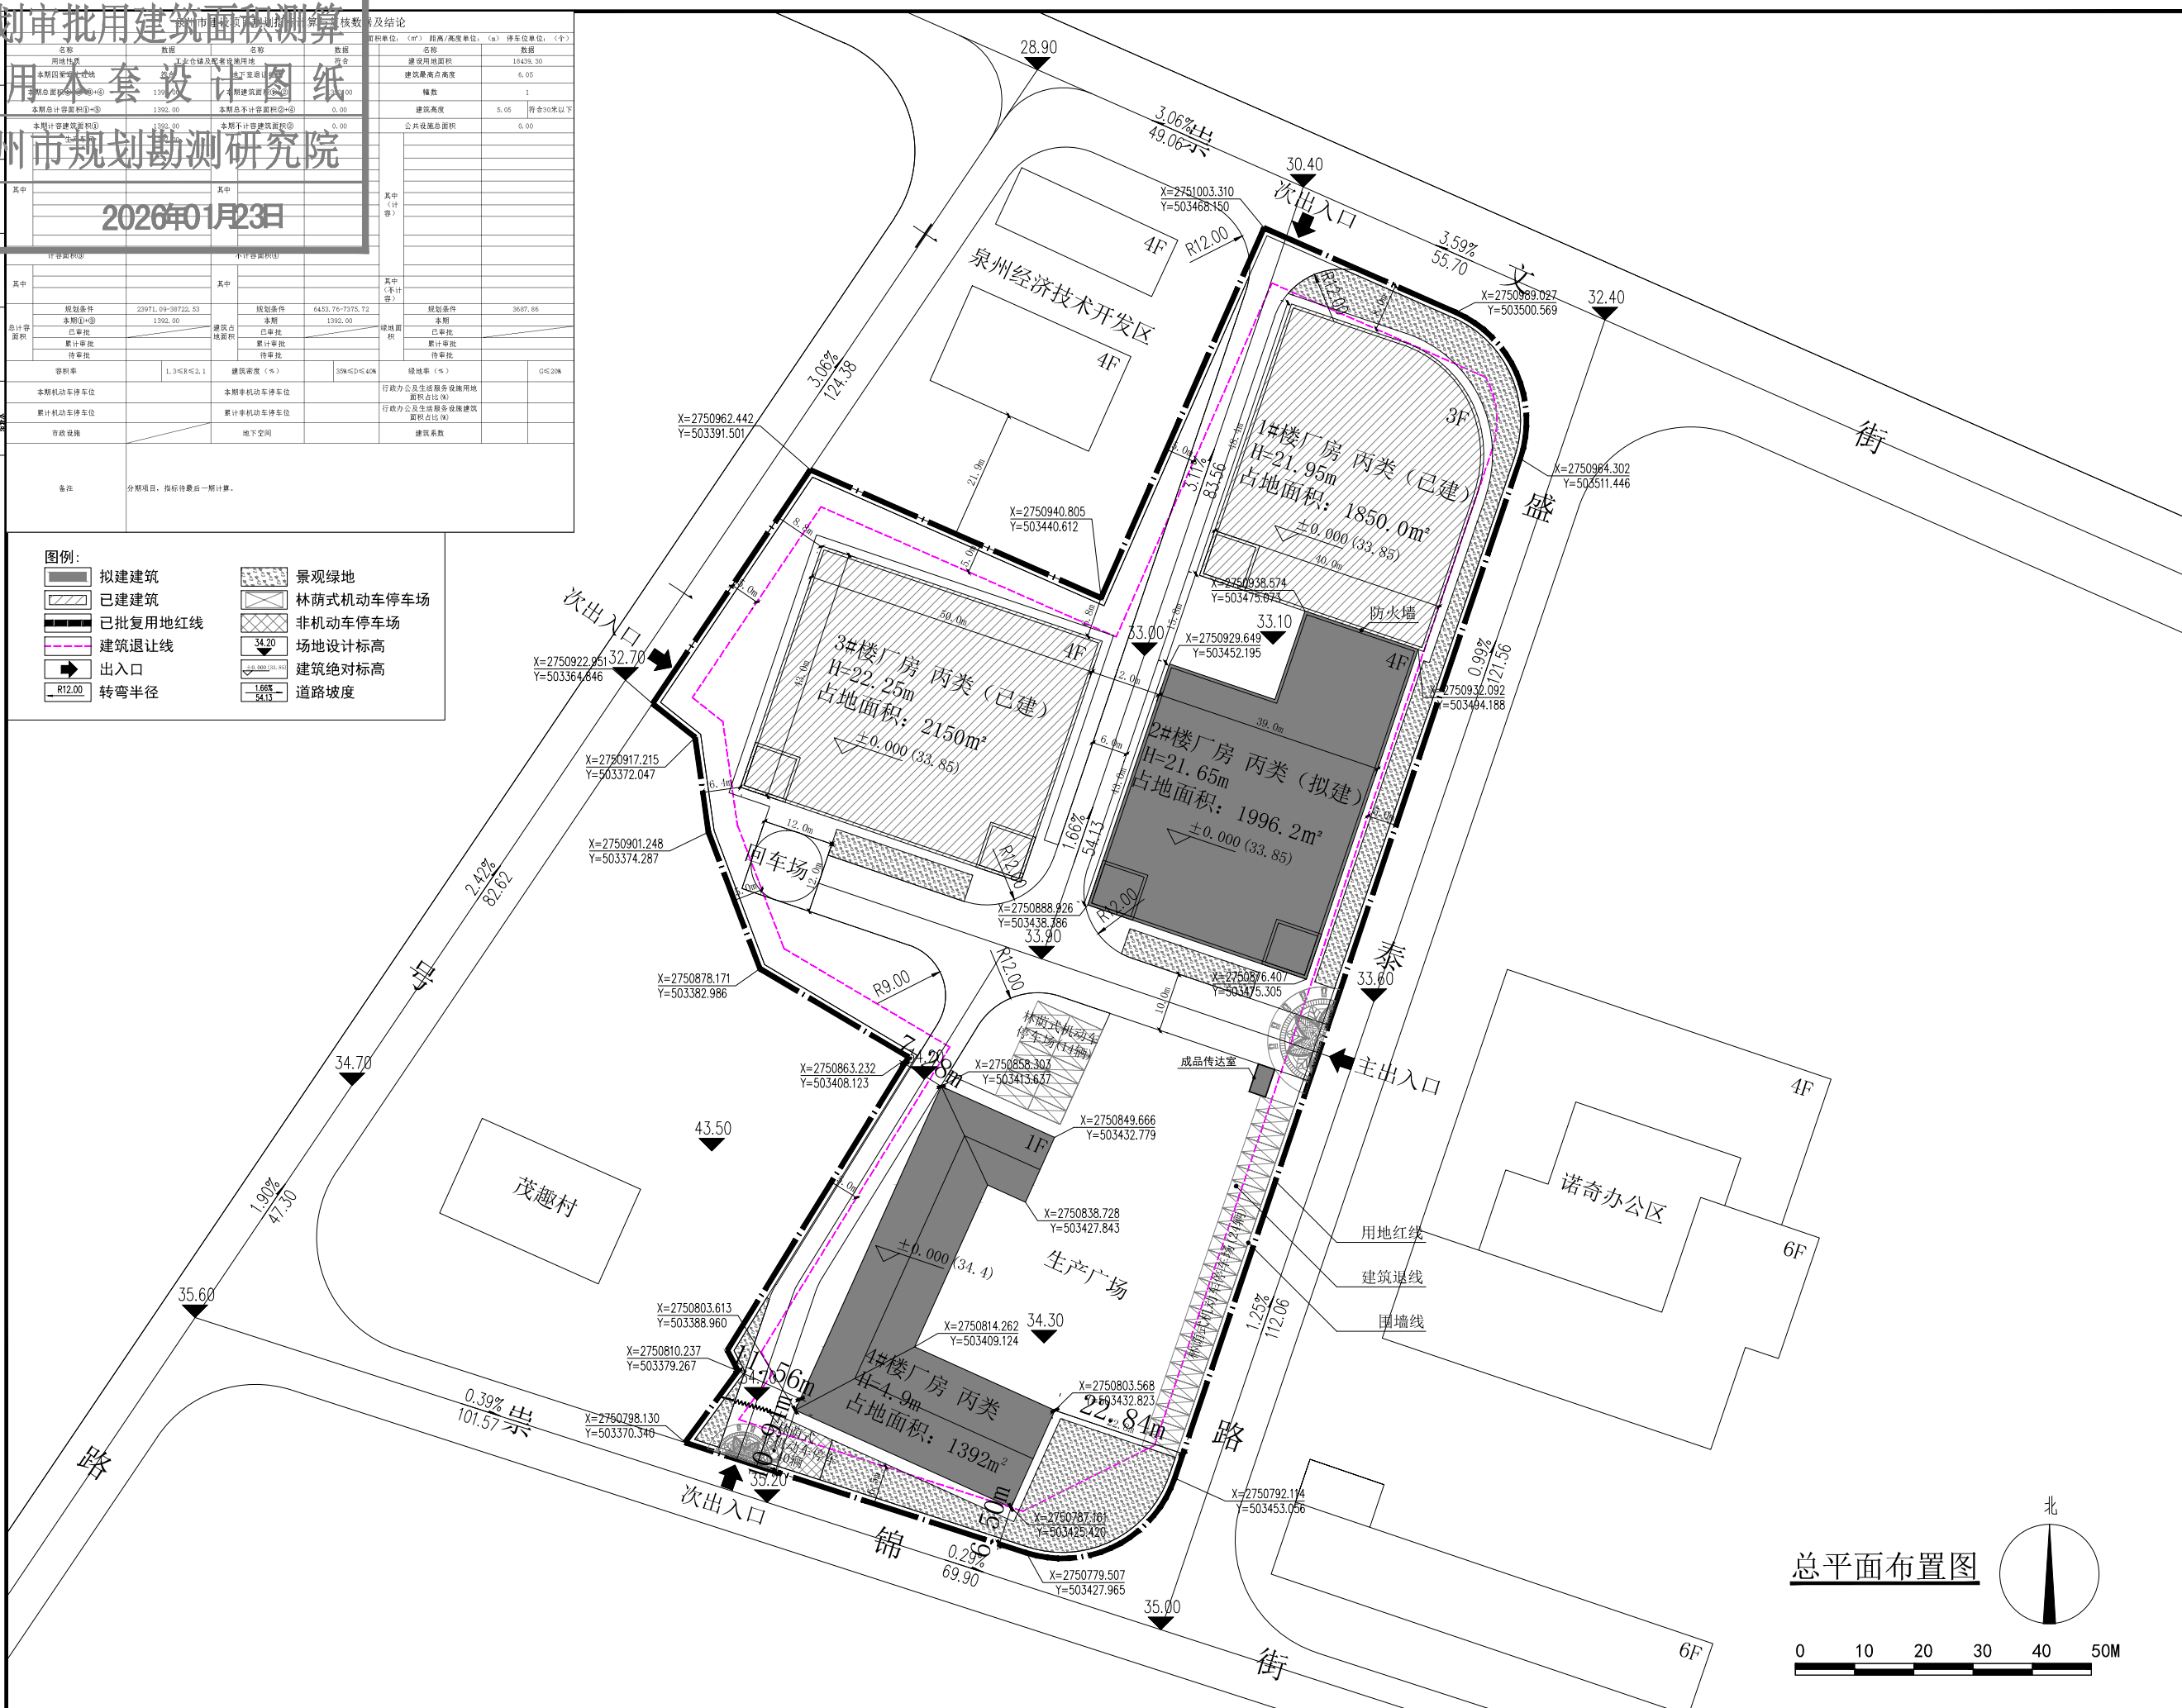

总平面布置图

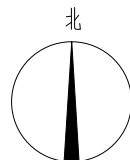

博亚(福建)建筑设计有限公司
Boya (Fujian) Architectural Design Co., Ltd.
国家工程设计甲级 证书号:A125010803
国家规划院设计乙级 证书号:[闽]城规编第(1320)33
国家市政行业、风景园林设计乙级 证书号:A235010890
地址:福建省泉州市华园南路61号博亚大厦
Address:Boya building, No. 61, Huayuan South Road
Quanzhou, Fujian

备注
1、本设计图纸须经当地主管及相关部门审批通过后，
施工图审查机构审查批准，方可用于施工。
2、本设计图纸内容受国家法律保护，违者必究！
REMARKS
1.Before being used for construction purpose,
the design drawings shall be approved by
local competent and relevant departments, and
construction drawings reviewed by authority.
2.The design drawings are protected by the
State laws, all rights reserved.

版本号: 1.0 升级日期: 2026.01.23 升级原因: 首次

施工图审查批准单位
CONSTRUCTION DRAWINGS REVIEW APPROVAL UNIT

施工图审查批准证书号
CONSTRUCTION DRAWINGS REVIEW APPROVAL DOCUMENTS NUMBER

图纸专用章
PROJECT SEAL

注册执业章
REGISTERED SEAL

注册执业章
REGISTERED SEAL

工程名称
PROJECT NAME

至和(福建)科技有限公司厂区

子项名称
SUB-PROJECT NAME

建设单位
CLIENT

至和(福建)科技有限公司

审	定
编制人	项目负责人
校对人	工程负责人
审核人	专业负责人
审核人	审核人
校对人	校对人
设计人	设计人
制图人	制图人
图名	图名
DRAWING TITLE	DRAWING TITLE

总平面布置图

工程编号
PROJECT No.

图别
TYPE

方案

本图升版后，以最高版本为准。