



地上13 (其中货用7); 地下75	7324.41	地上29	2084.64


汇昇伟业工程管理有限公司
乙级资质证书: A23502308



地上13 (其中货用7); 地下75	7324.41	地上29	2084.64

注册师执业章:
注: 对本图不明处敬请与设计师联系。

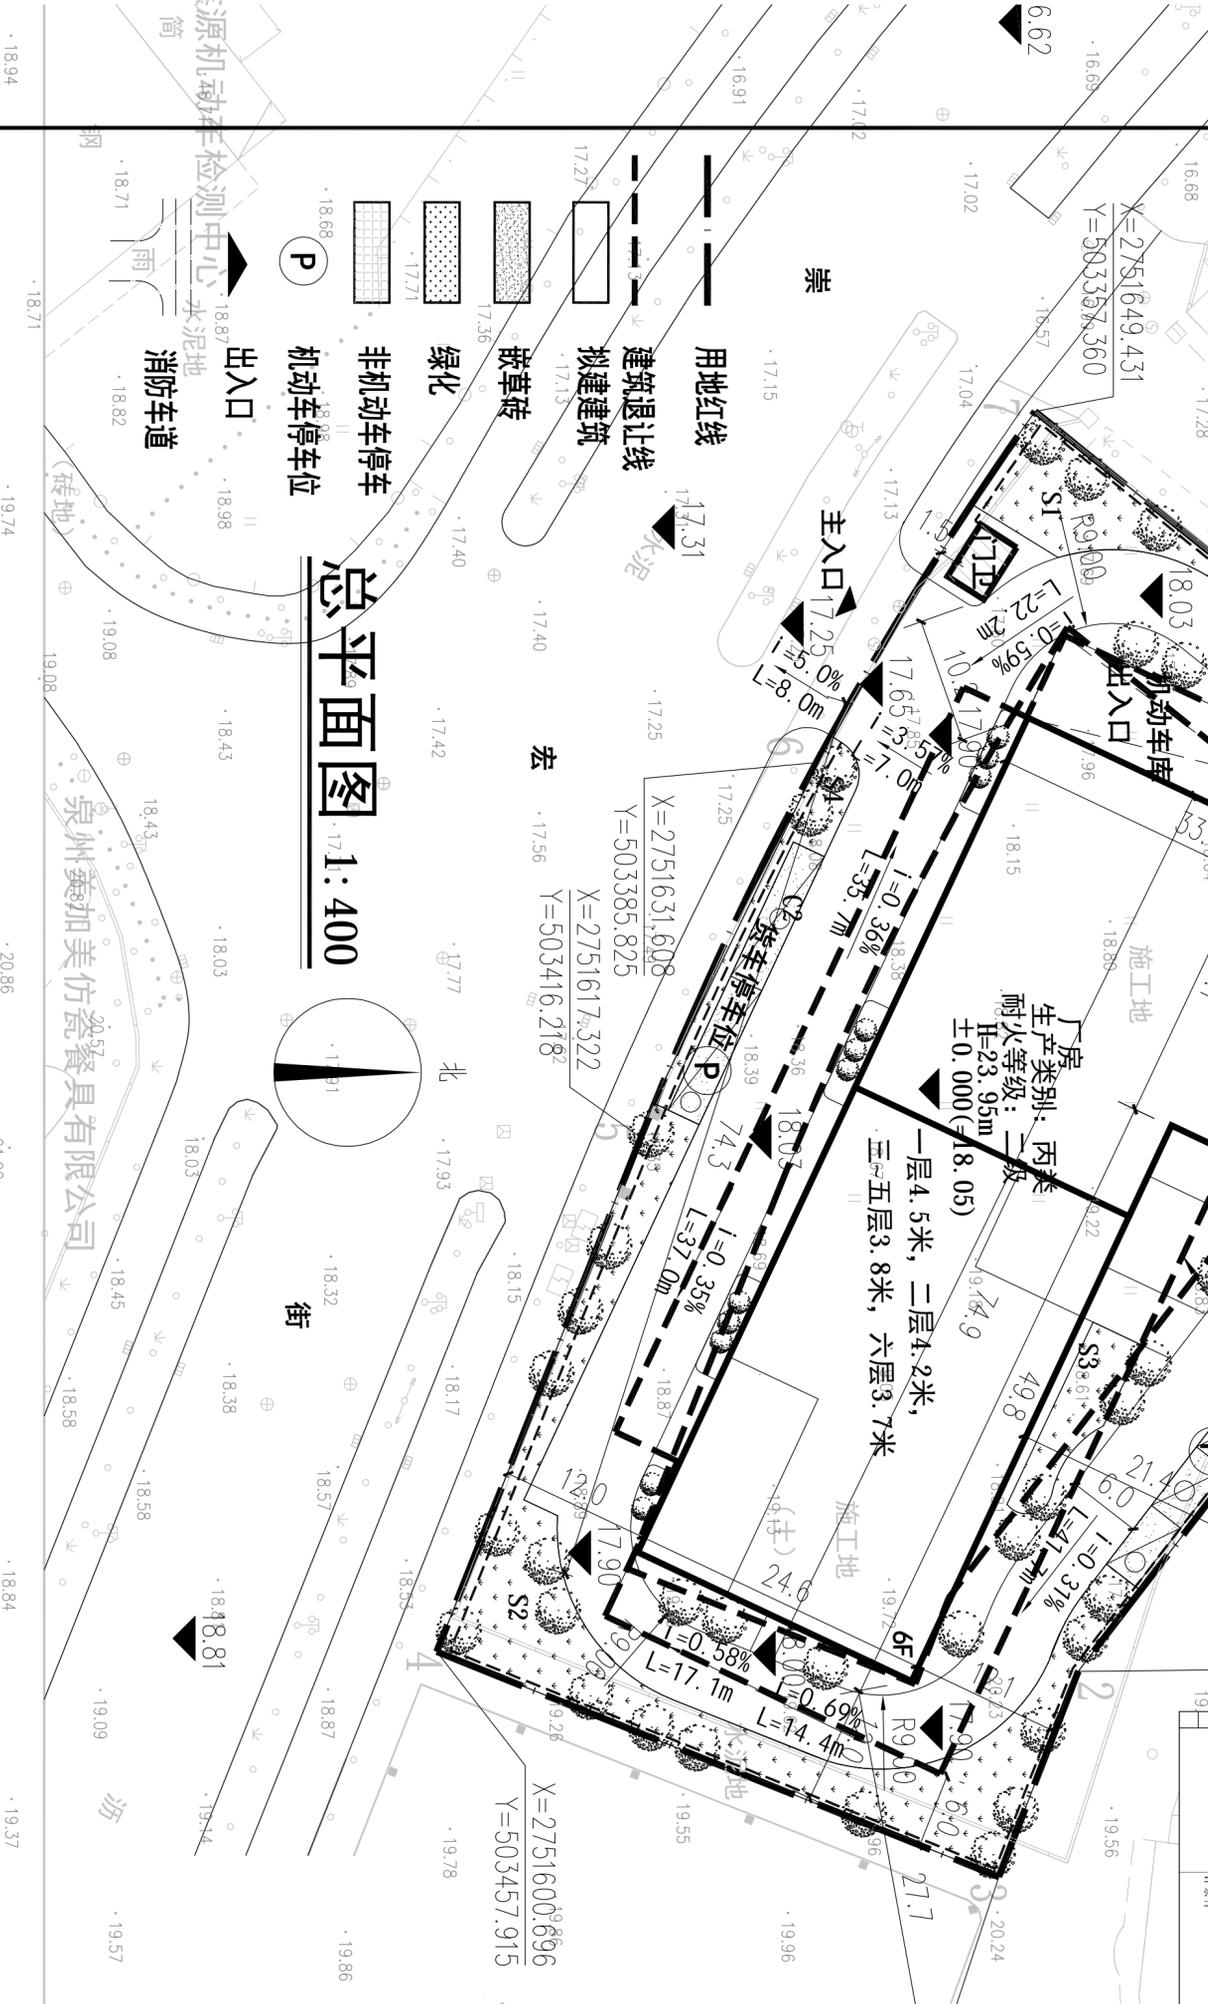

名称	数据	名称	数据
绿化编号	面积	单位	
S1	188.64	m²	
S2	482.85	m²	
S3	59.37	m²	
S4	59.43	m²	
S总	790.29	m²	
嵌草砖编号			
C1	231.01	m²	
C2	67.23	m²	
C总	298.24	m²	
绿地面积: S总+C总/3	790.29+298.24/3=889.70		
绿地率: 889.70/5905.4*100=15.06%			

设计单位:	汇昇伟业工程管理有限公司
注册师:	注册师
审核:	徐建军
专业负责人:	徐建军
工程负责人:	徐建军
校对:	谢庆民
设计:	黄梅燕
制图:	黄梅燕

说明: 图中宗地界址点坐标摘自泉州国(2006)第100002号国有土地使用证的宗地图。